


výkres pořadí změn v území

ÚPLNÉ ZNĚNÍ ÚZEMNÍHO PLÁNU Hlohovice


po změnách č. 1, 2a, 2b, 3

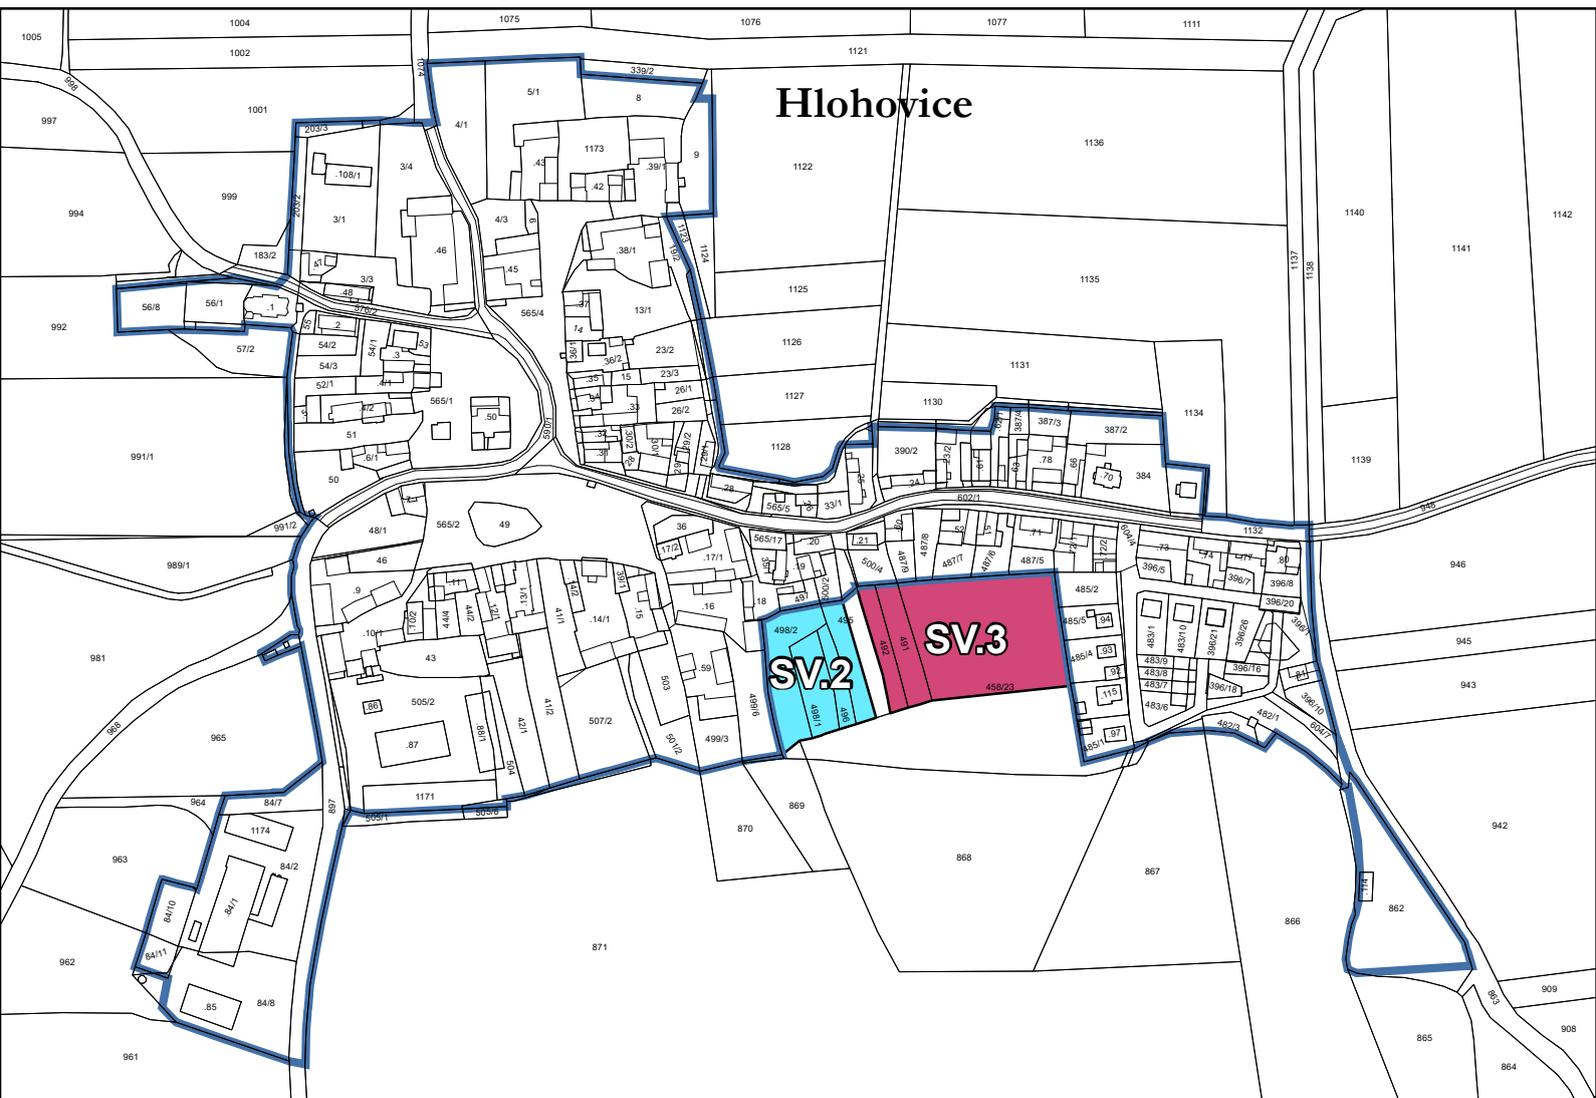

Legenda



zastavěné území

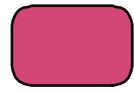

I. etapa



II. etapa

Záznam o účinnosti

správní orgán, který poslední změnu vydal: Zastupitelstvo obce Hlohovice	pořadové číslo poslední změny: 3
	datum nabytí účinnosti poslední změny:
oprávněná úřední osoba pořizovatele jméno a příjmení: Ing. Veronika Brchaňová funkce: oprávněná úřední osoba pořizovatele	otisk úředního razítka pořizovatele
jméno a příjmení: Mgr. Ing. Jitka Spalová funkce: starostka obce Hlohovice podpis:	



měřítko 1:5 000